

AZURRE^{PH}42

BELLA VISTA





- APARTAMENTOS DE 60, 80 Y 123 M2.
- PENTHOUSE DE DOS (2) NIVELES CON TERRAZA PRIVADAS.
- ACABADOS DE ALTA CALIDAD.
- DOS (2) ELEVADORES INTELIGENTES, MAS ELEVADOR DE SERVICIO.
- MODERNOS DISEÑOS DE COCINAS MODULARES, CERÁMICA Y PIEZAS SANITARIAS IMPORTADAS.
- ÁREA SOCIAL COMPLETA, PISCINA PARA ADULTOS, NIÑOS, GIMNASIO, SALA DE JUEGO Y EVENTOS.
- VISTA PANORÁMICA DESDE EL ROOFTOP CON BAR, PISCINA, TERRAZA ABIERTA.



AZURE^{PH}42



¡El proyecto de tus sueños!

EN CONTRUCCIÓN

La promotora reserva el derecho de implementar y/o realizar cambios en cualquier momento sin previo aviso. Las ilustraciones o material gráfico son representaciones artísticas y conceptuales, siendo que la promotora se reserva el derecho de modificar, revisar o retirar cualesquiera o todas a su discreción y sin previo aviso.

PLANTA TIPICA


VISTA AL
PARQUE METROPOLITANO

VISTA A
CERRO ANCÓN

VISTA A
BELLA VISTA

AVENIDA
JUSTO AROSEMENA
VISTA A CINTA COSTERA

CALLE 42 ESTE

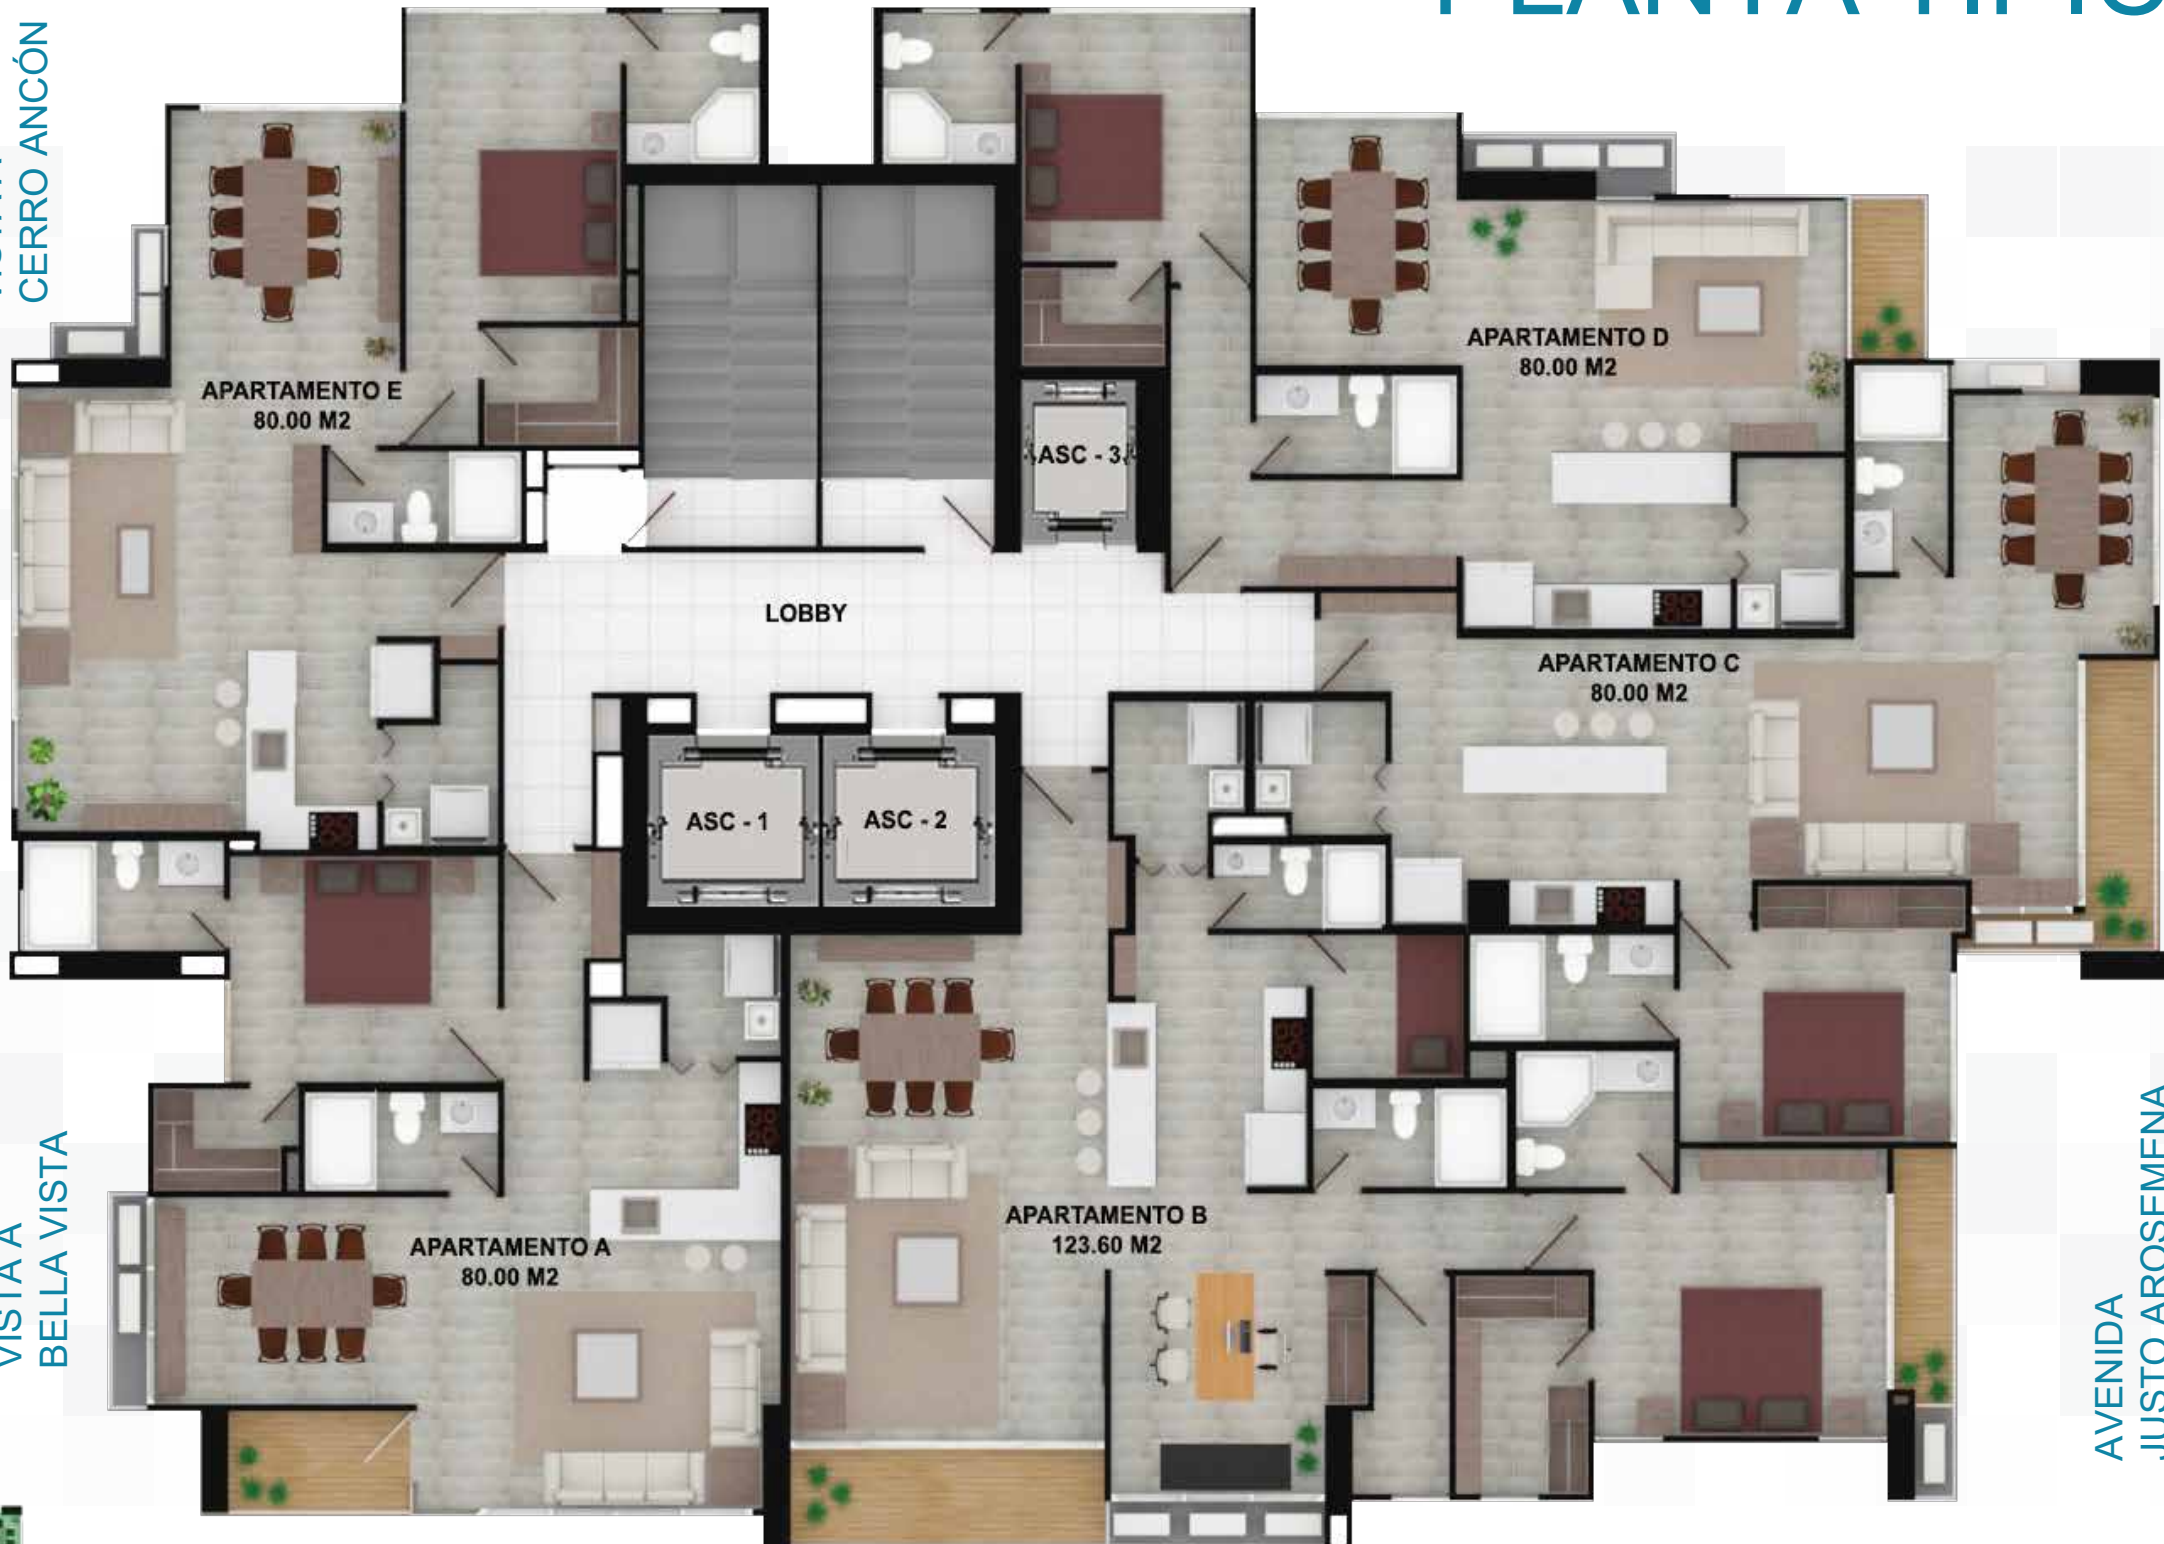

- APARTAMENTO A: 80.00m²
- APARTAMENTO B: 123.60 m²
- APARTAMENTO C: 80.00 m²
- APARTAMENTO D: 80.00 m²
- APARTAMENTO E: 80.00 m²

PLANTA TIPICA

VISTA AL
PARQUE METROPOLITANO

VISTA A
CERRO ANCÓN



AVENIDA
JUSTO AROSEMENA
VISTA A CINTA COSTERA

CALLE 42 ESTE

- APARTAMENTO A: 80.00m²
- APARTAMENTO B1: 60.50 m²
- APARTAMENTO B2: 62.90 m²
- APARTAMENTO C: 80.00 m²
- APARTAMENTO D: 80.00 m²
- APARTAMENTO E: 80.00 m²

CON APARTAMENTOS B1 Y B2





VISTA AL CERRO ANCÓN



VISTA A BELLA VISTA



VISTA REAL APARTAMENTO A



CALLE 42 ESTE

AZURRE_{PH}
BELLA VISTA



APARTAMENTO TIPO

80.00m²





AVENIDA
JUSTO AROSEMENA
VISTA A CINTA COSTERA

BELLA VISTA

CALLE 42 ESTE

APARTAMENTO
TIPO

B

123.60m²



AZURRE^{PH}42
BELLA VISTA



APARTAMENTO TIPO



123.60 m²



AZURRE42_{PH}

BELLA VISTA



APARTAMENTO TIPO

B1

60.90 m²

VISTA REAL - APARTAMENTO B1



AZURRE_{PH}
BELLA VISTA



APARTAMENTO TIPO

B2

62.50 m²



CALLE 42 ESTE

AVENIDA
JUSTO AROSEMENA
VISTA A CINTA COSTERA

VISTA REAL - APARTAMENTOB2



AZURRE_{PH}**42**
BELLA VISTA



APARTAMENTO TIPO

80.00 m²



AVENIDA
JUSTO AROSEMENA
VISTA A CINTA COSTERA

CALLE 42 ESTE



AZURRE_{PH}
BELLA VISTA



APARTAMENTO TIPO



80.00 m²





APARTAMENTO TIPO



80.00 m²



VISTA AL CERRO ANCÓN

PARQUE METROPOLITANO


A/C

BALCÓN
1.10 X 2.20 m

AVENIDA
JUSTO AROSEMENA
VISTA A CINTA COSTERA

CALLE 42 ESTE

VISTA REAL - APARTAMENTO D

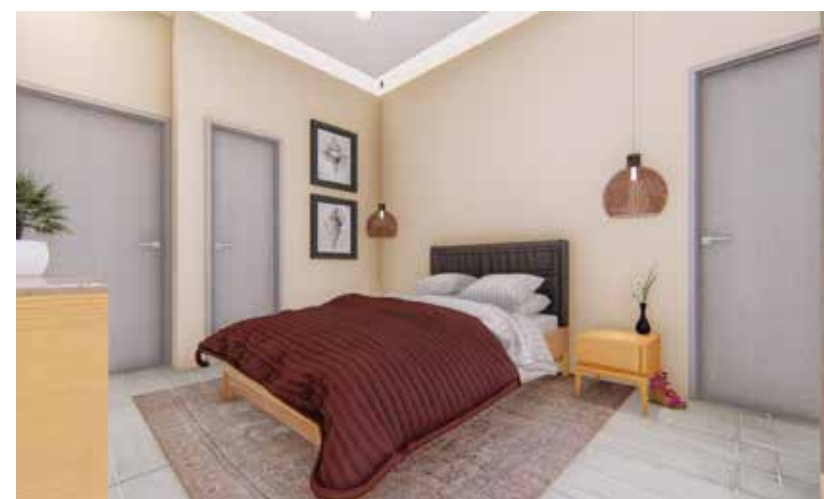

AZURRE42
PH
BELLA VISTA




APARTAMENTO TIPO



80.00 m²



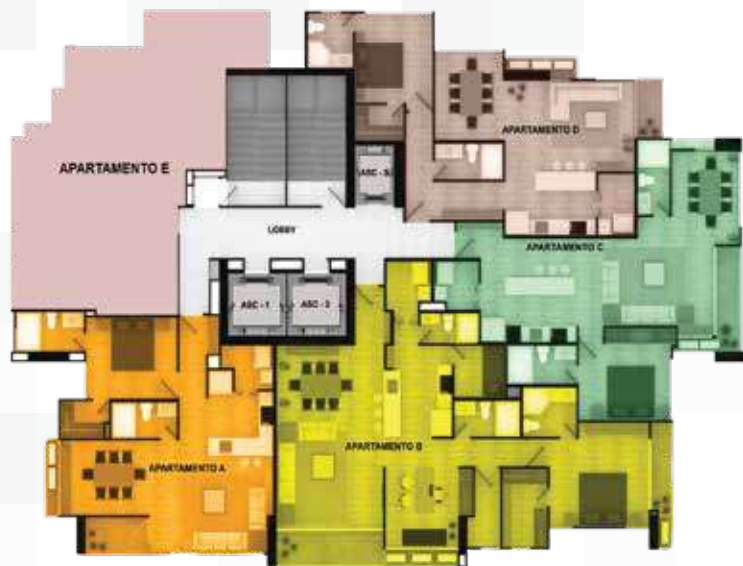

APARTAMENTO TIPO

80.00 m²



CALLE 42 ESTE



AZURRE_{PH}
BELLA VISTA



APARTAMENTO TIPO

80.00 m²



VISTA AL
PARQUE METROPOLITANO

ÁREA SOCIAL

VISTA A
CERRO ANCÓN

VISTA A
BELLA VISTA




AVENIDA
JUSTO AROSEMENA
VISTA A CINTA COSTERA

CALLE 42 ESTE

ÁREA SOCIAL

- Terraza con vista a la Ciudad
- Piscina para Adultos con espejo de agua
- Piscina para Niños
- Sala de fiestas
- Terraza de Juegos
- Sala de Juegos infantiles
- Gimnasio con Vista al Casco Antiguo y la Bahía de Panamá

VISTA PANORAMICA

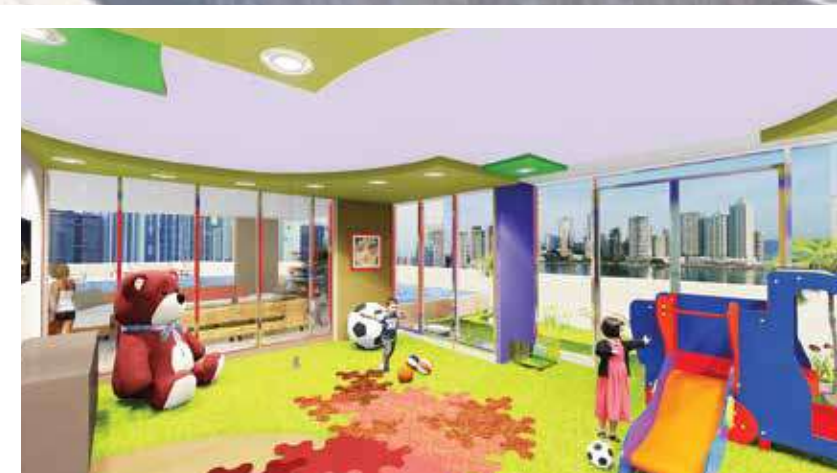

42
PH
AZURRE

PENTHOUSE &
ROOF TOP



CASCO ANTIGUO
OCEANO PACIFICO

AVENIDA
JUSTO AROSEMENA

CALLE 42 ESTE




¡Estimula tu
estilo de Vida!



VISTA AL
PARQUE METROPOLITANO

PLANTA TIPICA PENTHOUSE

VISTA A
CERRO ANCÓN

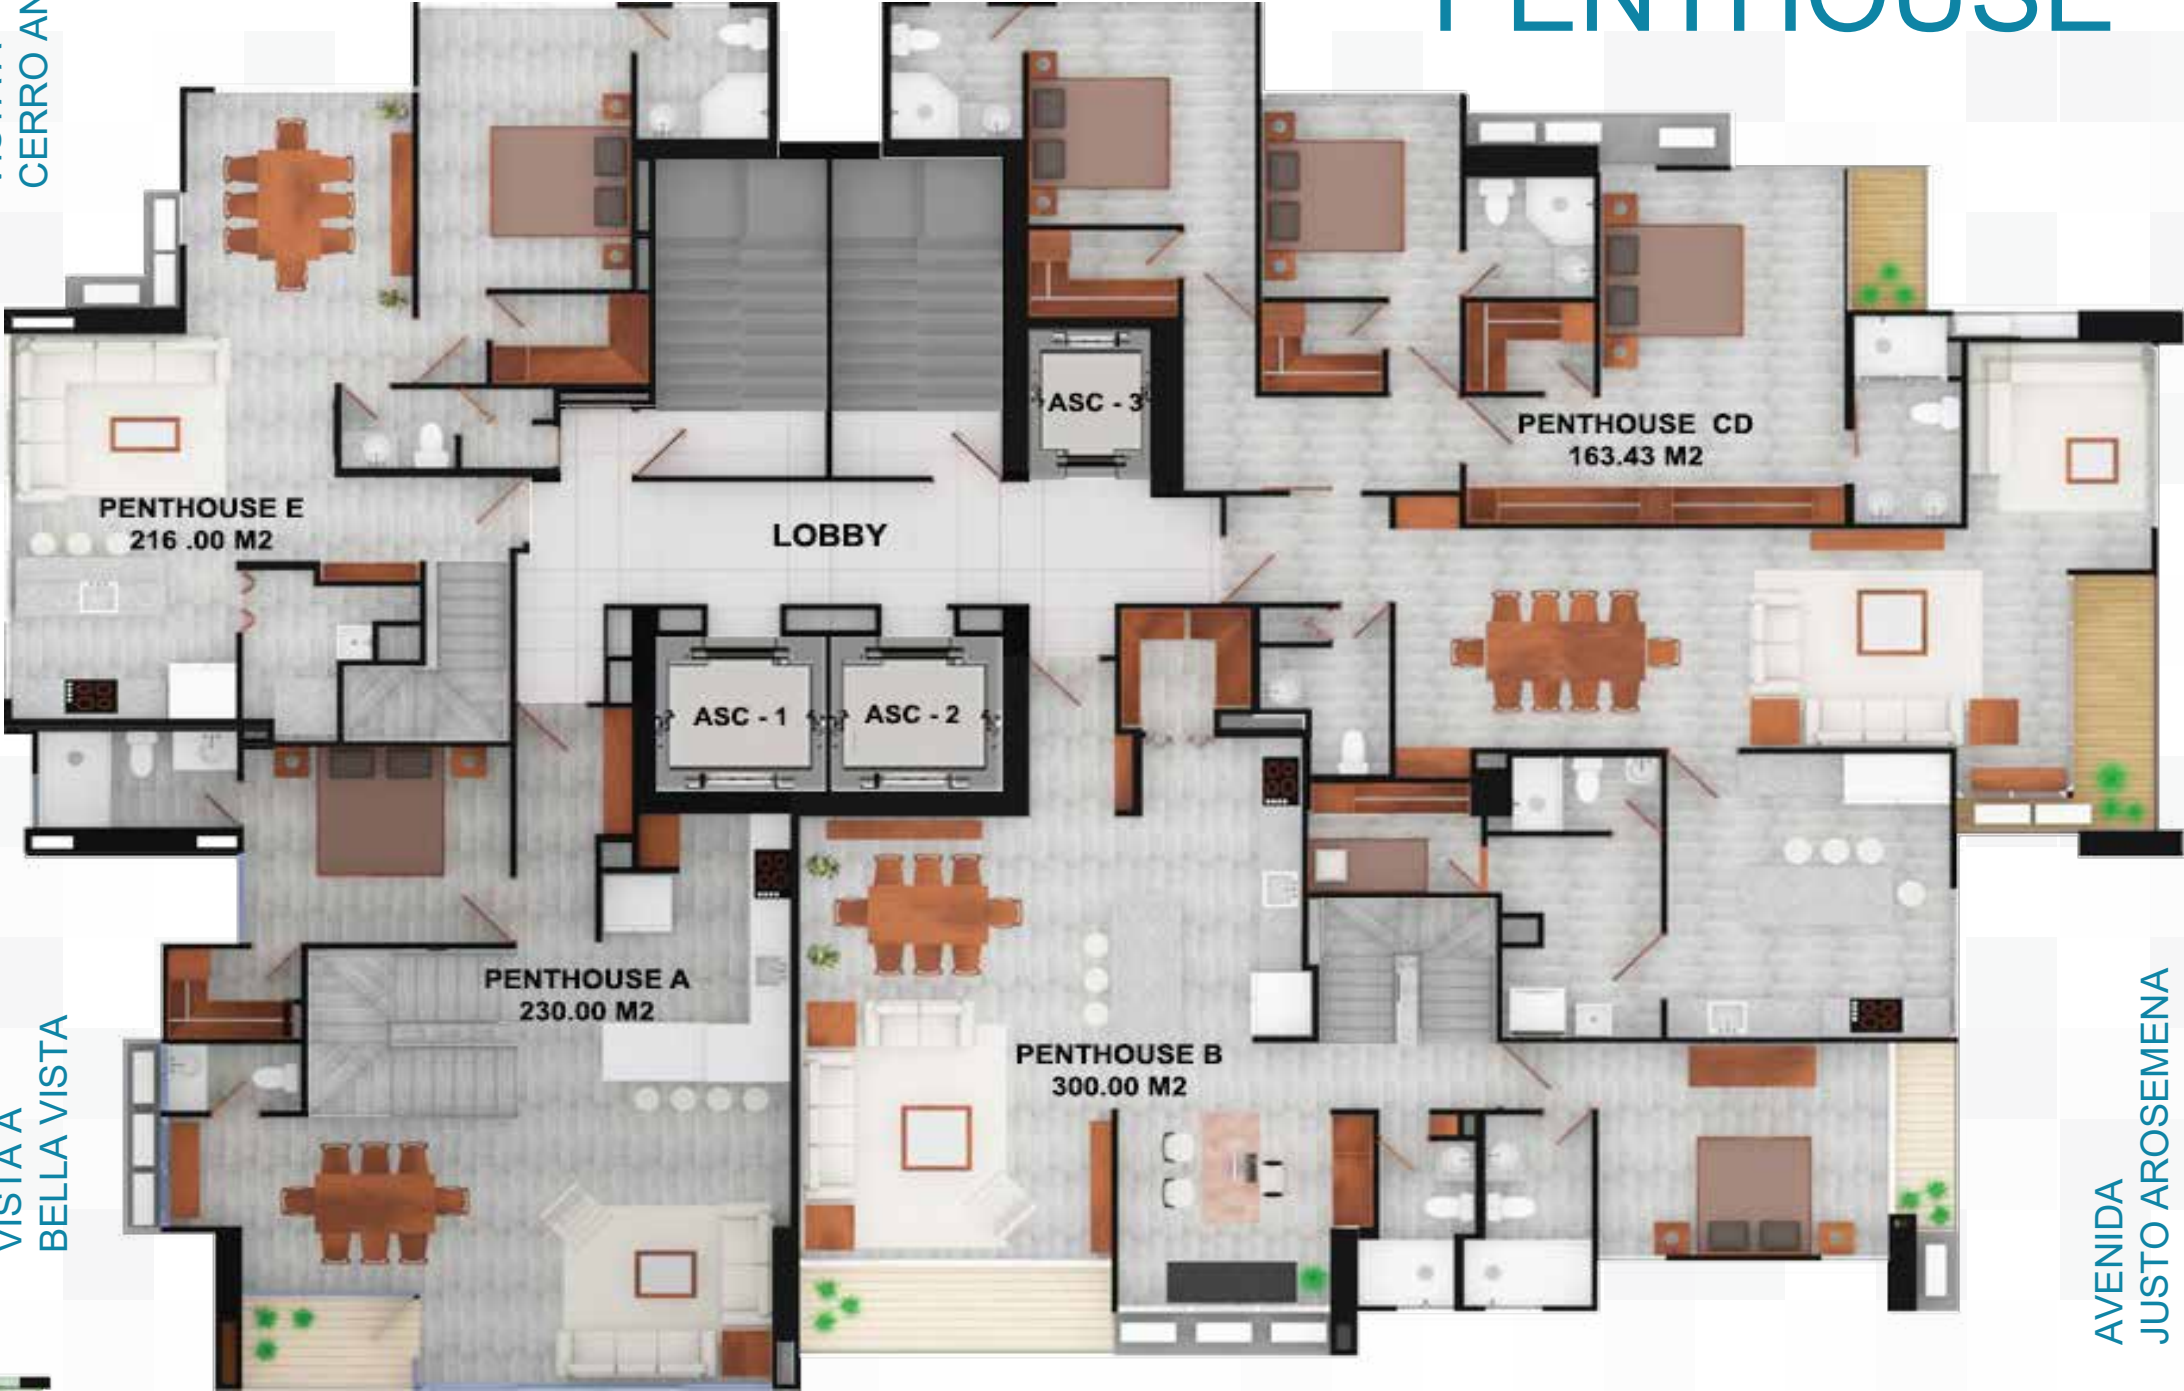

VISTA A
BELLA VISTA

AVENIDA
JUSTO AROSEMENA
VISTA A CINTA COSTERA

CALLE 42 ESTE



- PENTHOUSE A: 230.00 m²
- PENTHOUSE B: 300.00 m²
- PENTHOUSE CD : 163.43 m²
- PENTHOUSE E: 216.00 m²



PENTHOUSE TIPO

230.00 m²

- Sala, Comedor, Cocina
- Balcón
- 3 Recámaras
- 5 Baños
- Lavandería,
- Cuarto y Baño de empleada
- Dem
- Terraza en azotea



VISTA A BELLA VISTA

CALLE 42 ESTE

AZURRE_{PHI}
BELLA VISTA



PENTHOUSE TIPO

230.00 m²

- Sala, Comedor, Cocina
- Balcón
- 3 Recámaras
- 5 Baños
- Lavandería,
- Cuarto y Baño de empleada
- Dem
- Terraza en azotea



VISTA A BELLA VISTA

CALLE 42 ESTE

AZURRE42
PHI
BELLA VISTA

PLANTA ALTA



PENTHOUSE TIPO

230.00 m²

- Sala, Comedor, Cocina
- Balcón
- 3 Recámaras
- 5 Baños
- Lavandería,
- Cuarto y Baño de empleada
- Dem
- Terraza en azotea

TERRAZA

VISTA AL CERRO ANCÓN



VISTA A BELLA VISTA

CALLE 42 ESTE

AZURRE_{PHI}42

BELLA VISTA



PENTHOUSE TIPO

300.00 m²

- Sala, Comedor, Cocina, Balcón
- Un (1) Estudio
- Un (1) Dem
- 5 baños
- 3 Recámaras
- Lavandería
- Cuarto y Baño de Empleada
- Terraza en Azotea



AVENIDA
JUSTO AROSEMENA
VISTA A CINTA COSTERA

CALLE 42 ESTE

AZURRE_{PH}
BELLA VISTA

PLANTA BAJA



PENTHOUSE TIPO B

300.00 m²

- Sala, Comedor, Cocina, Balcón
- Un (1) Estudio
- Un (1) Dem
- 5 baños
- 3 Recámaras
- Lavandería
- Cuarto y Baño de Empleada
- Terraza en Azotea



CALLE 42 ESTE

AVENIDA
JUSTO AROSEMENA
VISTA A CINTA COSTERA

AZURRE_{PH 42}
BELLA VISTA

PLANTA ALTA



PENTHOUSE TIPO

B

300.00 m²

- Sala, Comedor, Cocina, Balcón
- Un (1) Estudio
- Un (1) Dem
- 5 baños
- 3 Recámaras
- Lavandería
- Cuarto y Baño de Empleada
- Terraza en Azotea

TERRAZA



CALLE 42 ESTE

AVENIDA
JUSTO AROSEMENA
VISTA A CINTA COSTERA

AZURRE_{PH}
BELLA VISTA



PENTHOUSE TIPO

163.43 m²

- Sala, Comedor, Cocina,
- Dem con Balcón,
- Lavandería,
- Cuarto y Baño de Empleada,
- Medio baño de visitas
- 3 Recámaras con baño y w. in closet



CALLE 42 ESTE
AZURRE_{PH}
BELLA VISTA



PENTHOUSE TIPO

216.00 m²

- Sala, comedor, cocina,
- Dem,
- 3 Recámaras con su baño y w. In closet
- Lavandería
- Cuarto y Baño de Empleada
- Terraza en Azotea

PLANTA BAJA

PARQUE METROPOLITANO

VISTA AL CERRO ANCÓN



CALLE 42 ESTE

AZURRE_{PH}
BELLA VISTA



PENTHOUSE TIPO



216.00 m²

- Sala, comedor, cocina,
- Dem,
- 3 Recámaras con su baño y w. In closet
- Lavandería
- Cuarto y Baño de Empleada
- Terraza en Azotea





PENTHOUSE TIPO

216.00 m²

- Sala, comedor, cocina,
- Dem,
- 3 Recámaras con su baño y w. In closet
- Lavandería
- Cuarto y Baño de Empleada
- Terraza en Azotea



Localización

- A tan solo 100 metros de la Estación del Metro
- Muy cerca de la Cinta Costera
- Accesibilidad al Centro Financiero de la Ciudad
- Hospitales, Supermercados y Centros Educativos
- Cerca de los Centros Comerciales



AZURRE^{PH}42

www.azurreph42.com



MIEMBRO DE:



507°269-5528 | 507°6210-2328

info@four-promotion.com
CALLE 50 - ENTRE HOTEL RIU Y KFC
PH BUSSINES HUB - PISO 17
www.azurreph42.com

Síguenos!  

La promotora reserva el derecho de implementar y/o realizar cambios en cualquier momento sin previo aviso. Las ilustraciones o material gráfico son representaciones artísticas y conceptuales, siendo que la promotora se reserva el derecho de modificar, revisar o retirar cualesquiera o todas a su discreción y sin previo aviso.

